


KATALOG MIESZKAŃ

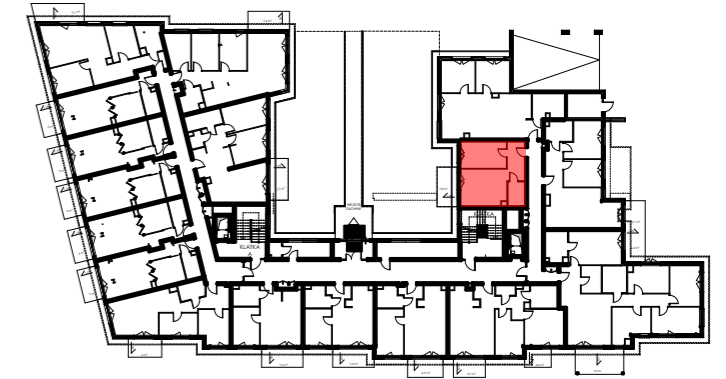

ZESTAWIENIE POMIESZCZEŃ

M01.01	KORYTARZ	7,2
M01.02	SYPIALNIA	12,3
M01.03	ŁAZIENKA	4,3
M01.04	SALON+ANEKS	16,7
RAZEM		40,5 m²

Podane powierzchnie obliczone wg. normy PN-iso 9836:1997


NR LOKALU

1

KONDYGNACJA

PARTER

ORIENTACJA

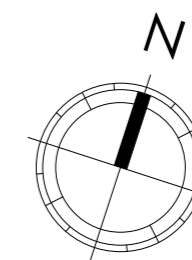

LEGENDA

- Ściana z możliwością rozbiórki
- Ściana bez możliwości rozbiórki
- Ściana zewnętrzna izolowana
- Grzejnik c.o.
- Gniazda wtyczkowe
- Tablica mieszkaniowa
- Wymiary okna - szer./wys.
- Wysokość parapetu

INWESTYCJA:

**BUDYNEK MIESZKALNY WIELORODZINNY Z
GARAŻEM PODZIEMNYM**

LOKALIZACJA:

WARSZAWA - WAWER, UL. POŻARYSKIEGO 69
dz. nr ew. 12 ob. 3-11-25

INWESTOR:

ANIN BUD HD SP. Z O. O. W ORGANIZACJI SP. K.
Ul. Pożaryskiego 69 | 04-632 Warszawa

PROJEKTANT
GENERALNY:

STUDIO PROJEKTOWE ARK
ARK STUDIO SP. Z O.O.
UL. SAGALLI 10
05-077 WARSZAWA




NR LOKALU

1

SKALA RYSUNKU:

1:50

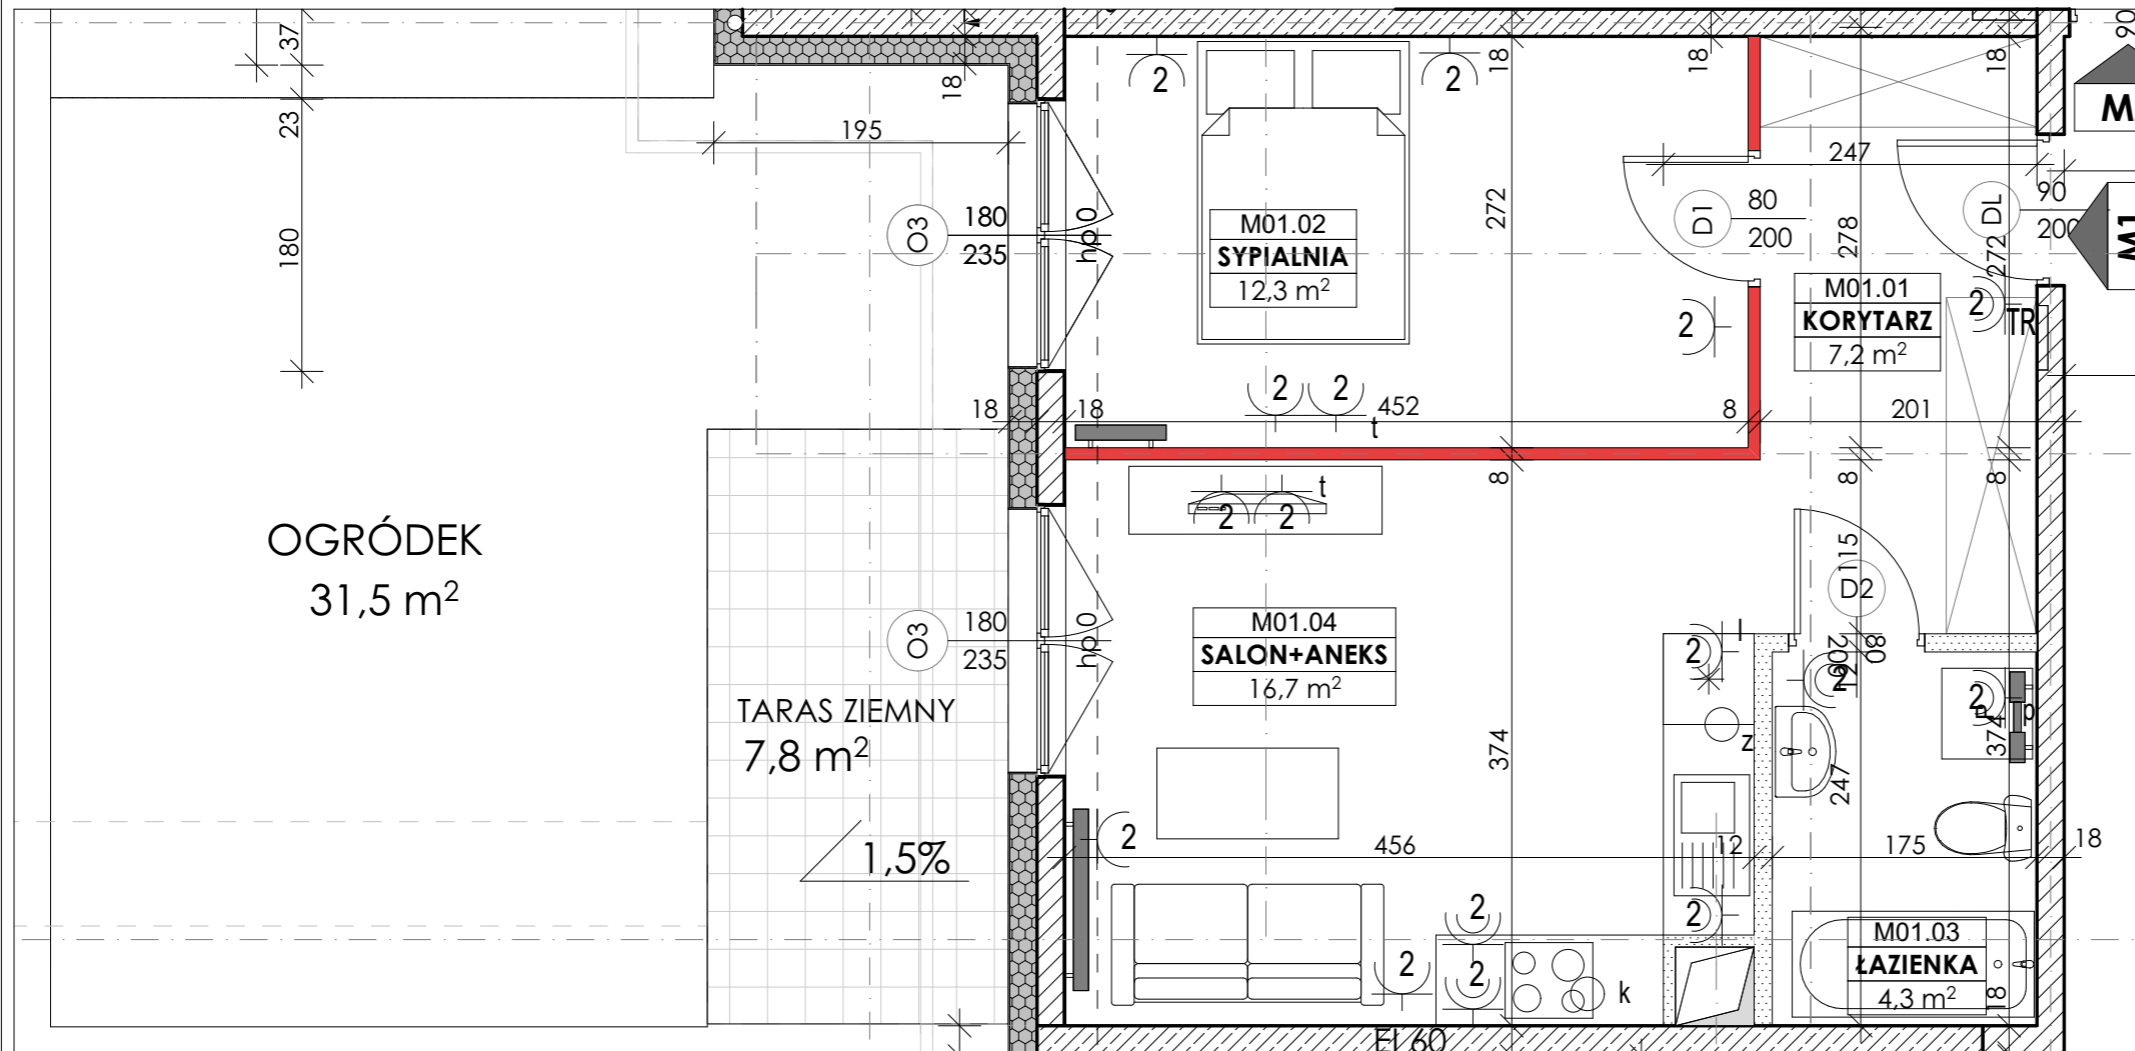

OGRÓDEK
31,5 m²

TARAS ZIEMNY
7,8 m²

1,5%

