



# KATALOG MIESZKAŃ

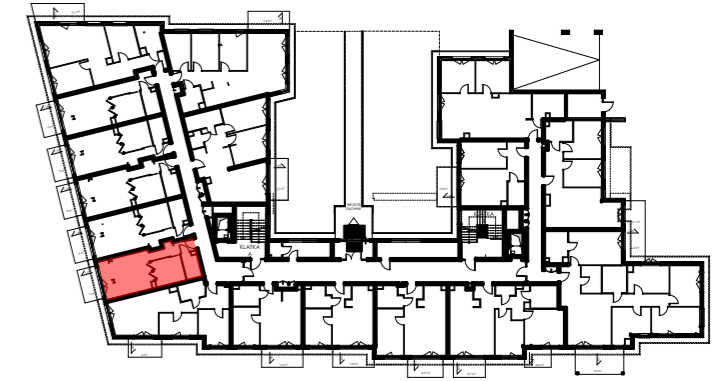

## ZESTAWIENIE POMIESZCZEŃ

M10.01	KORYTARZ	5,5
M10.02	ŁAZIENKA	4,0
M10.03	GARDEROBA	8,0
M10.04	SALON+ANEKS	20,0
	<b>RAZEM</b>	<b>37,5 m<sup>2</sup></b>

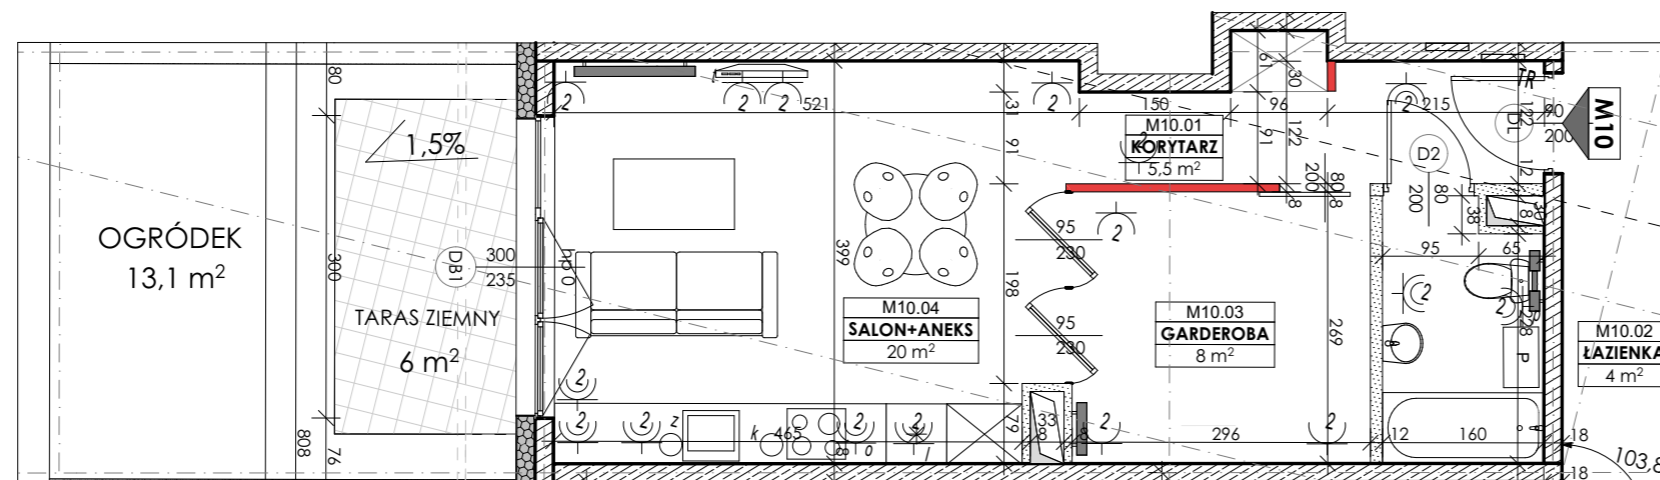

Podane powierzchnie obliczone wg. normy PN-iso 9836:1997


NR LOKALU

**10**

KONDYGNACJA

**PARTER**

ORIENTACJA

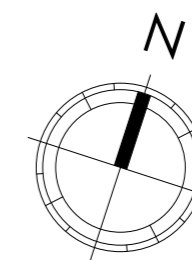

LEGENDA

- Ściana z możliwością rozbiórki
- Ściana bez możliwości rozbiórki
- Ściana zewnętrzna izolowana
- Grzejnik c.o.
- Gniazda wtyczkowe
- Tablica mieszkaniowa
- Wymiary okna - szer./wys.
- Wysokość parapetu

INWESTYCJA:

**BUDYNEK MIESZKALNY WIELORODZINNY Z  
GARAŻEM PODZIEMNYM**

LOKALIZACJA:

WARSZAWA - WAWER, UL. POŻARYSKIEGO 69  
dz. nr ew. 12 ob. 3-11-25

INWESTOR:

ANIN BUD HD SP. Z O. O. W ORGANIZACJI SP. K.  
Ul. Pożaryskiego 69 | 04-632 Warszawa

PROJEKTANT  
GENERALNY:

STUDIO PROJEKTOWE ARK  
**ARK STUDIO SP. Z O.O.**  
UL. SAGALLI 10  
05-077 WARSZAWA



NR LOKALU

**10**

SKALA RYSUNKU:

**1:75**

