
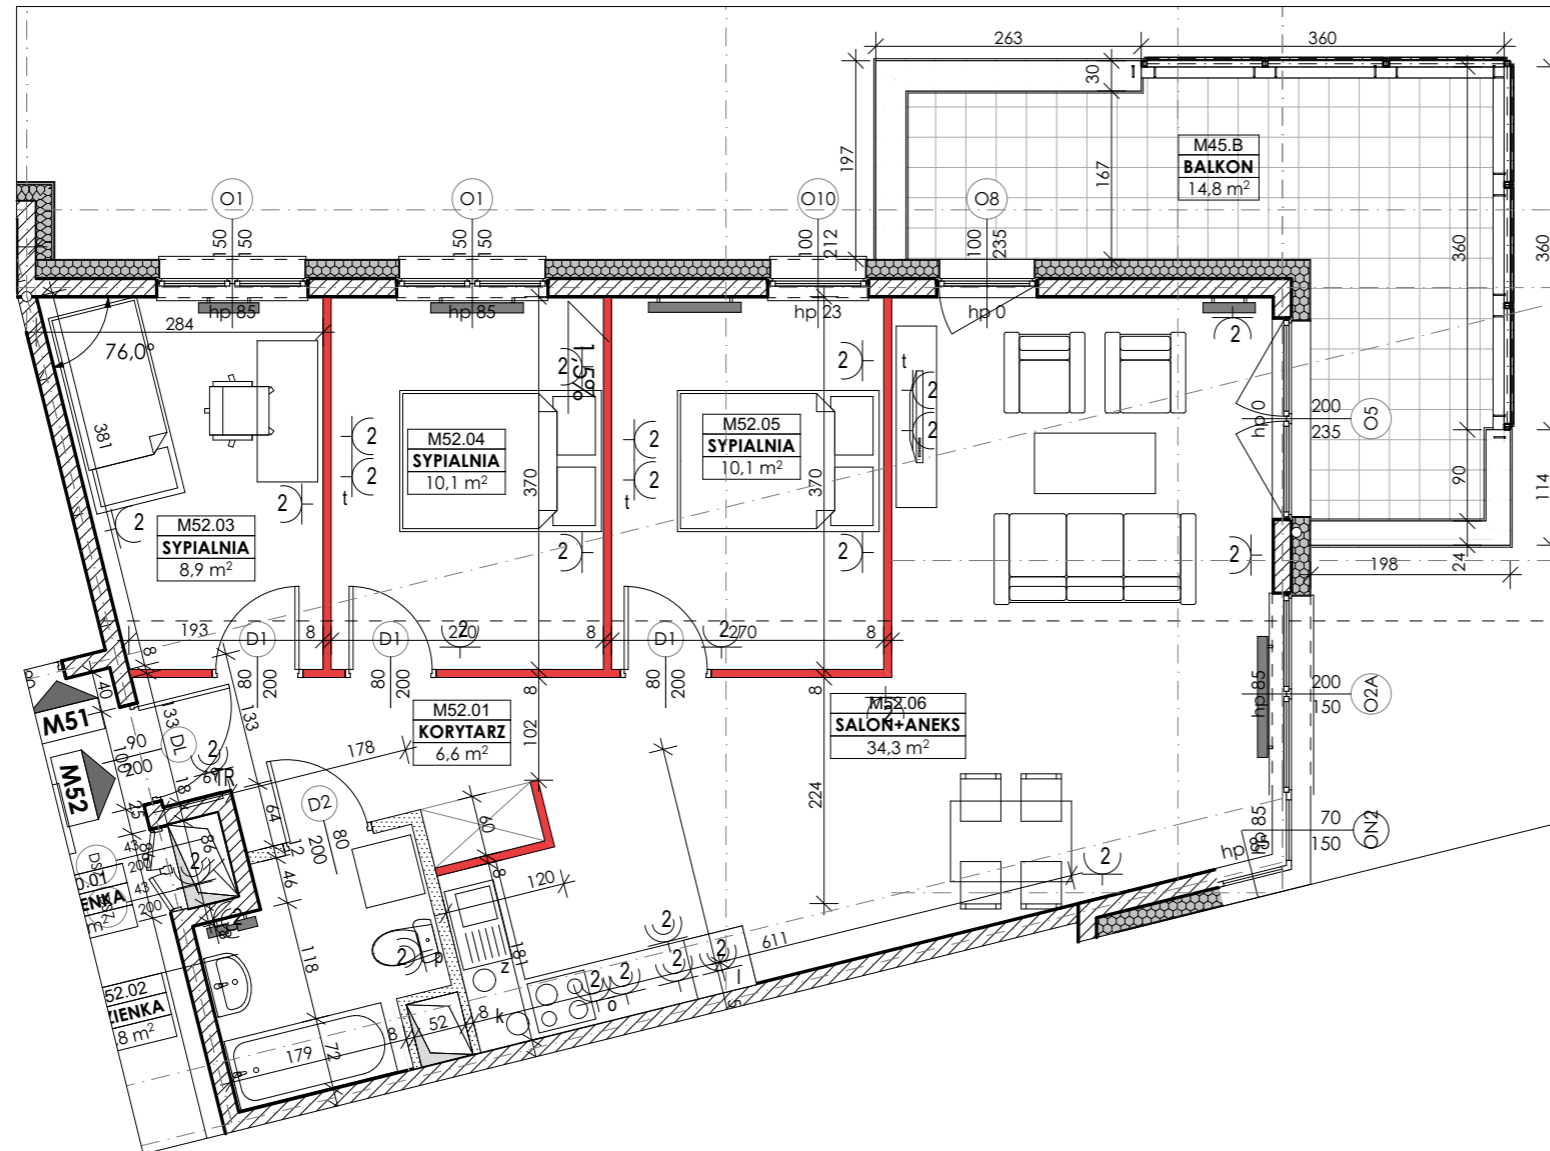


KATALOG MIESZKAŃ

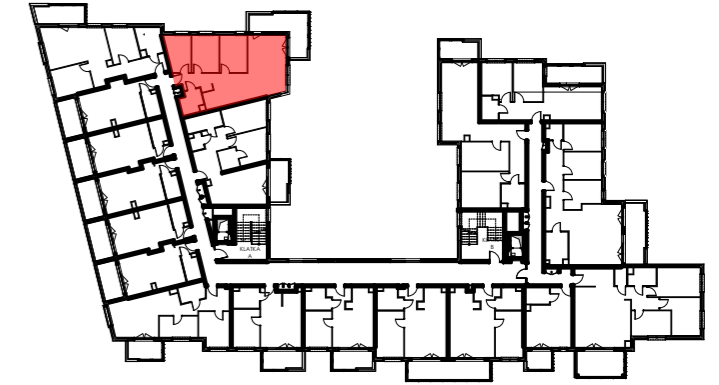

ZESTAWIENIE POMIESZCZEŃ


M52.01	KORYTARZ	6,6
M52.02	ŁAZIENKA	4,8
M52.03	SYPIALNIA	8,9
M52.04	SYPIALNIA	10,1
M52.05	SYPIALNIA	10,1
M52.06	SALON+ANEKS	34,3
RAZEM		74,8 m²

Podane powierzchnie obliczone wg. normy PN-iso 9836:1997

NR LOKALU
52

KONDYGNACJA
II PIĘTRO

ORIENTACJA

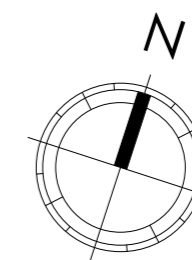

LEGENDA

- Ściana z możliwością rozbiórki
- Ściana bez możliwości rozbiórki
- Ściana zewnętrzna izolowana
- Grzejnik c.o.
- Gniazda wtyczkowe
- Tablica mieszkaniowa
- Wymiary okna - szer./wys.
- Wysokość parapetu

INWESTYCJA:

**BUDYNEK MIESZKALNY WIELORODZINNY Z
GARAŻEM PODZIEMNYM**

LOKALIZACJA:

WARSZAWA - WAWER, UL. POŻARYSKIEGO 69
dz. nr ew. 12 ob. 3-11-25

INWESTOR:

ANIN BUD HD SP. Z O. O. W ORGANIZACJI SP. K.
Ul. Pożaryskiego 69 | 04-632 Warszawa

PROJEKTANT
GENERALNY:

STUDIO PROJEKTOWE ARK
ARK STUDIO SP. Z O.O.
UL. SAGALLI 10
05-077 WARSZAWA



NR LOKALU

52

SKALA RYSUNKU:

1:75

